

**PROYECTO DE EJECUCIÓN  
21 VIVIENDAS  
RESIDENCIAL ERMITA**

UBICACIÓN  
CALLE ERMITA. IRÚN

FECHA  
MARZO 2023

TÍTULO DE PLANO  
DISTRIBUCIÓN PLANTA  
SÓTANO


Nº DE PLANO

**01.01**

ESCALA  
1 : 100

PROMOTOR  
ERMITA BERRI

ARQUITECTURA  
MIREIA IZQUIERDO VALVERDE MARIA  
IZQUIERDO VALVERDE

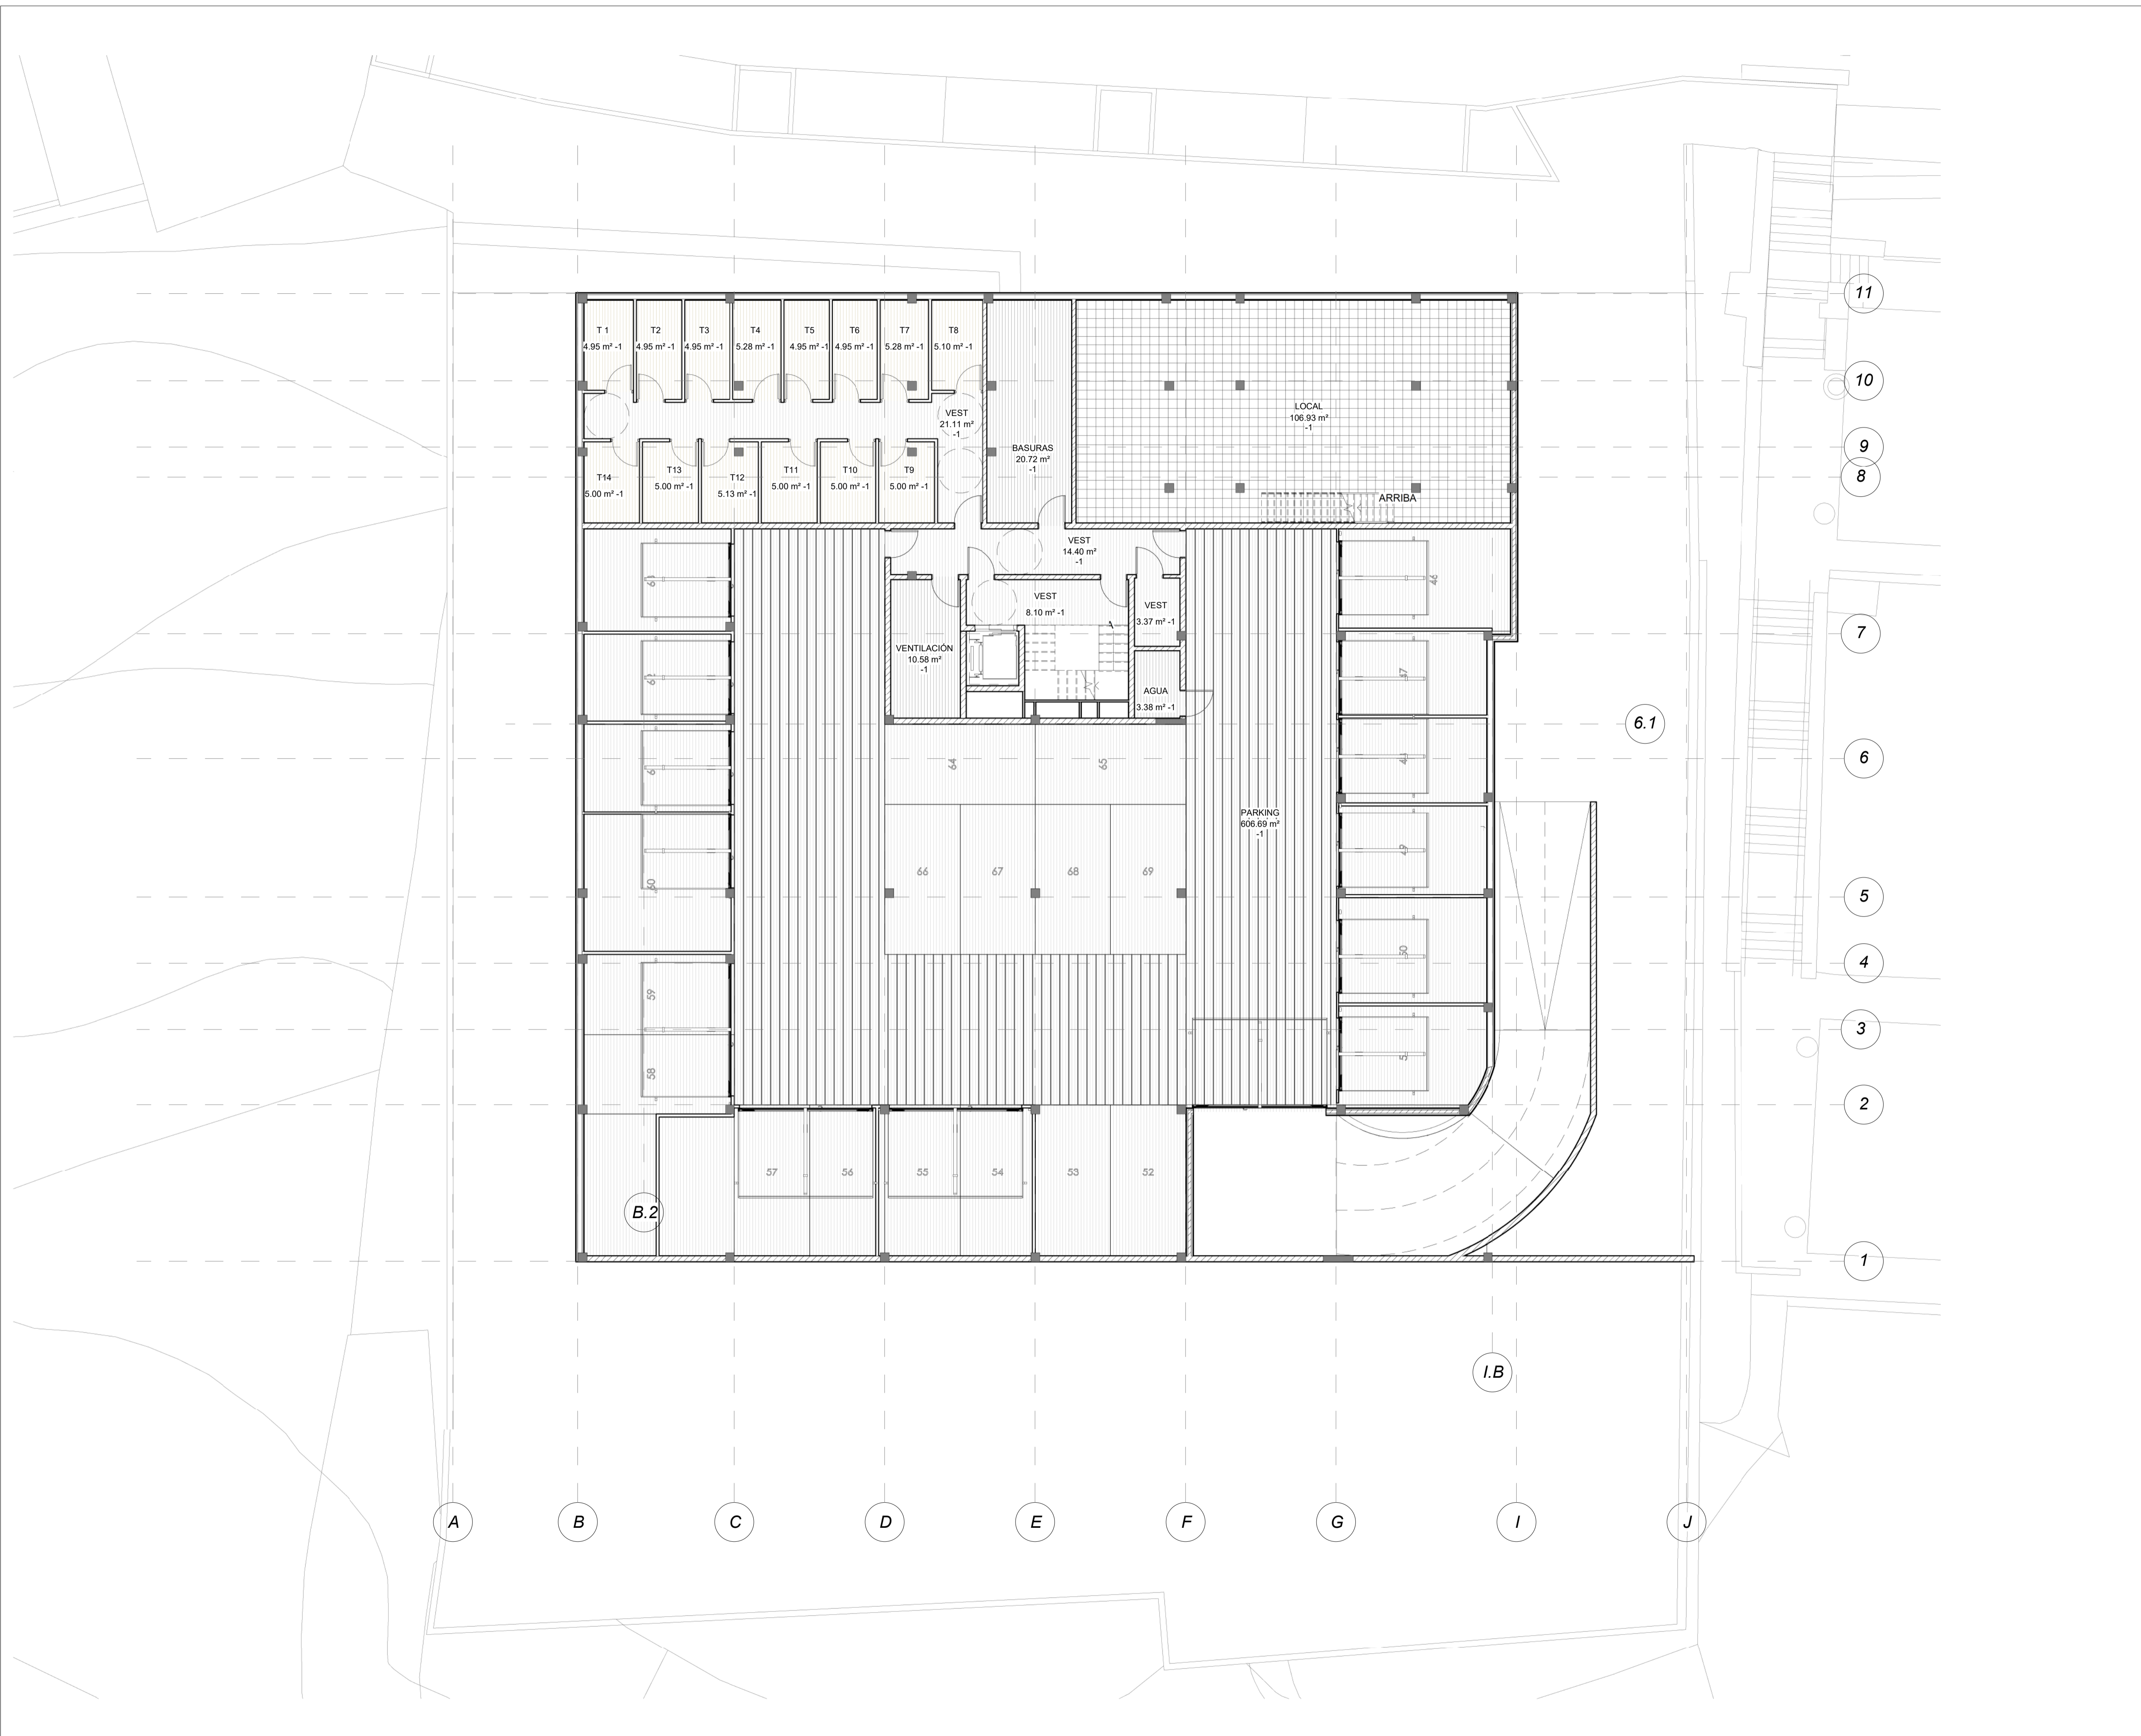

**PROYECTO DE EJECUCIÓN  
21 VIVIENDAS  
RESIDENCIAL ERMITA**

UBICACIÓN  
CALLE ERMITA. IRÚN

FECHA  
MARZO 2023


TÍTULO DE PLANO  
DISTRIBUCIÓN PLANTA  
BAJA

Nº DE PLANO  
**01.02**

ESCALA  
1 : 100

PROMOTOR  
ERMITA BERRI

ARQUITECTURA  
MIREIA IZQUIERDO VALVERDE MARIA  
IZQUIERDO VALVERDE

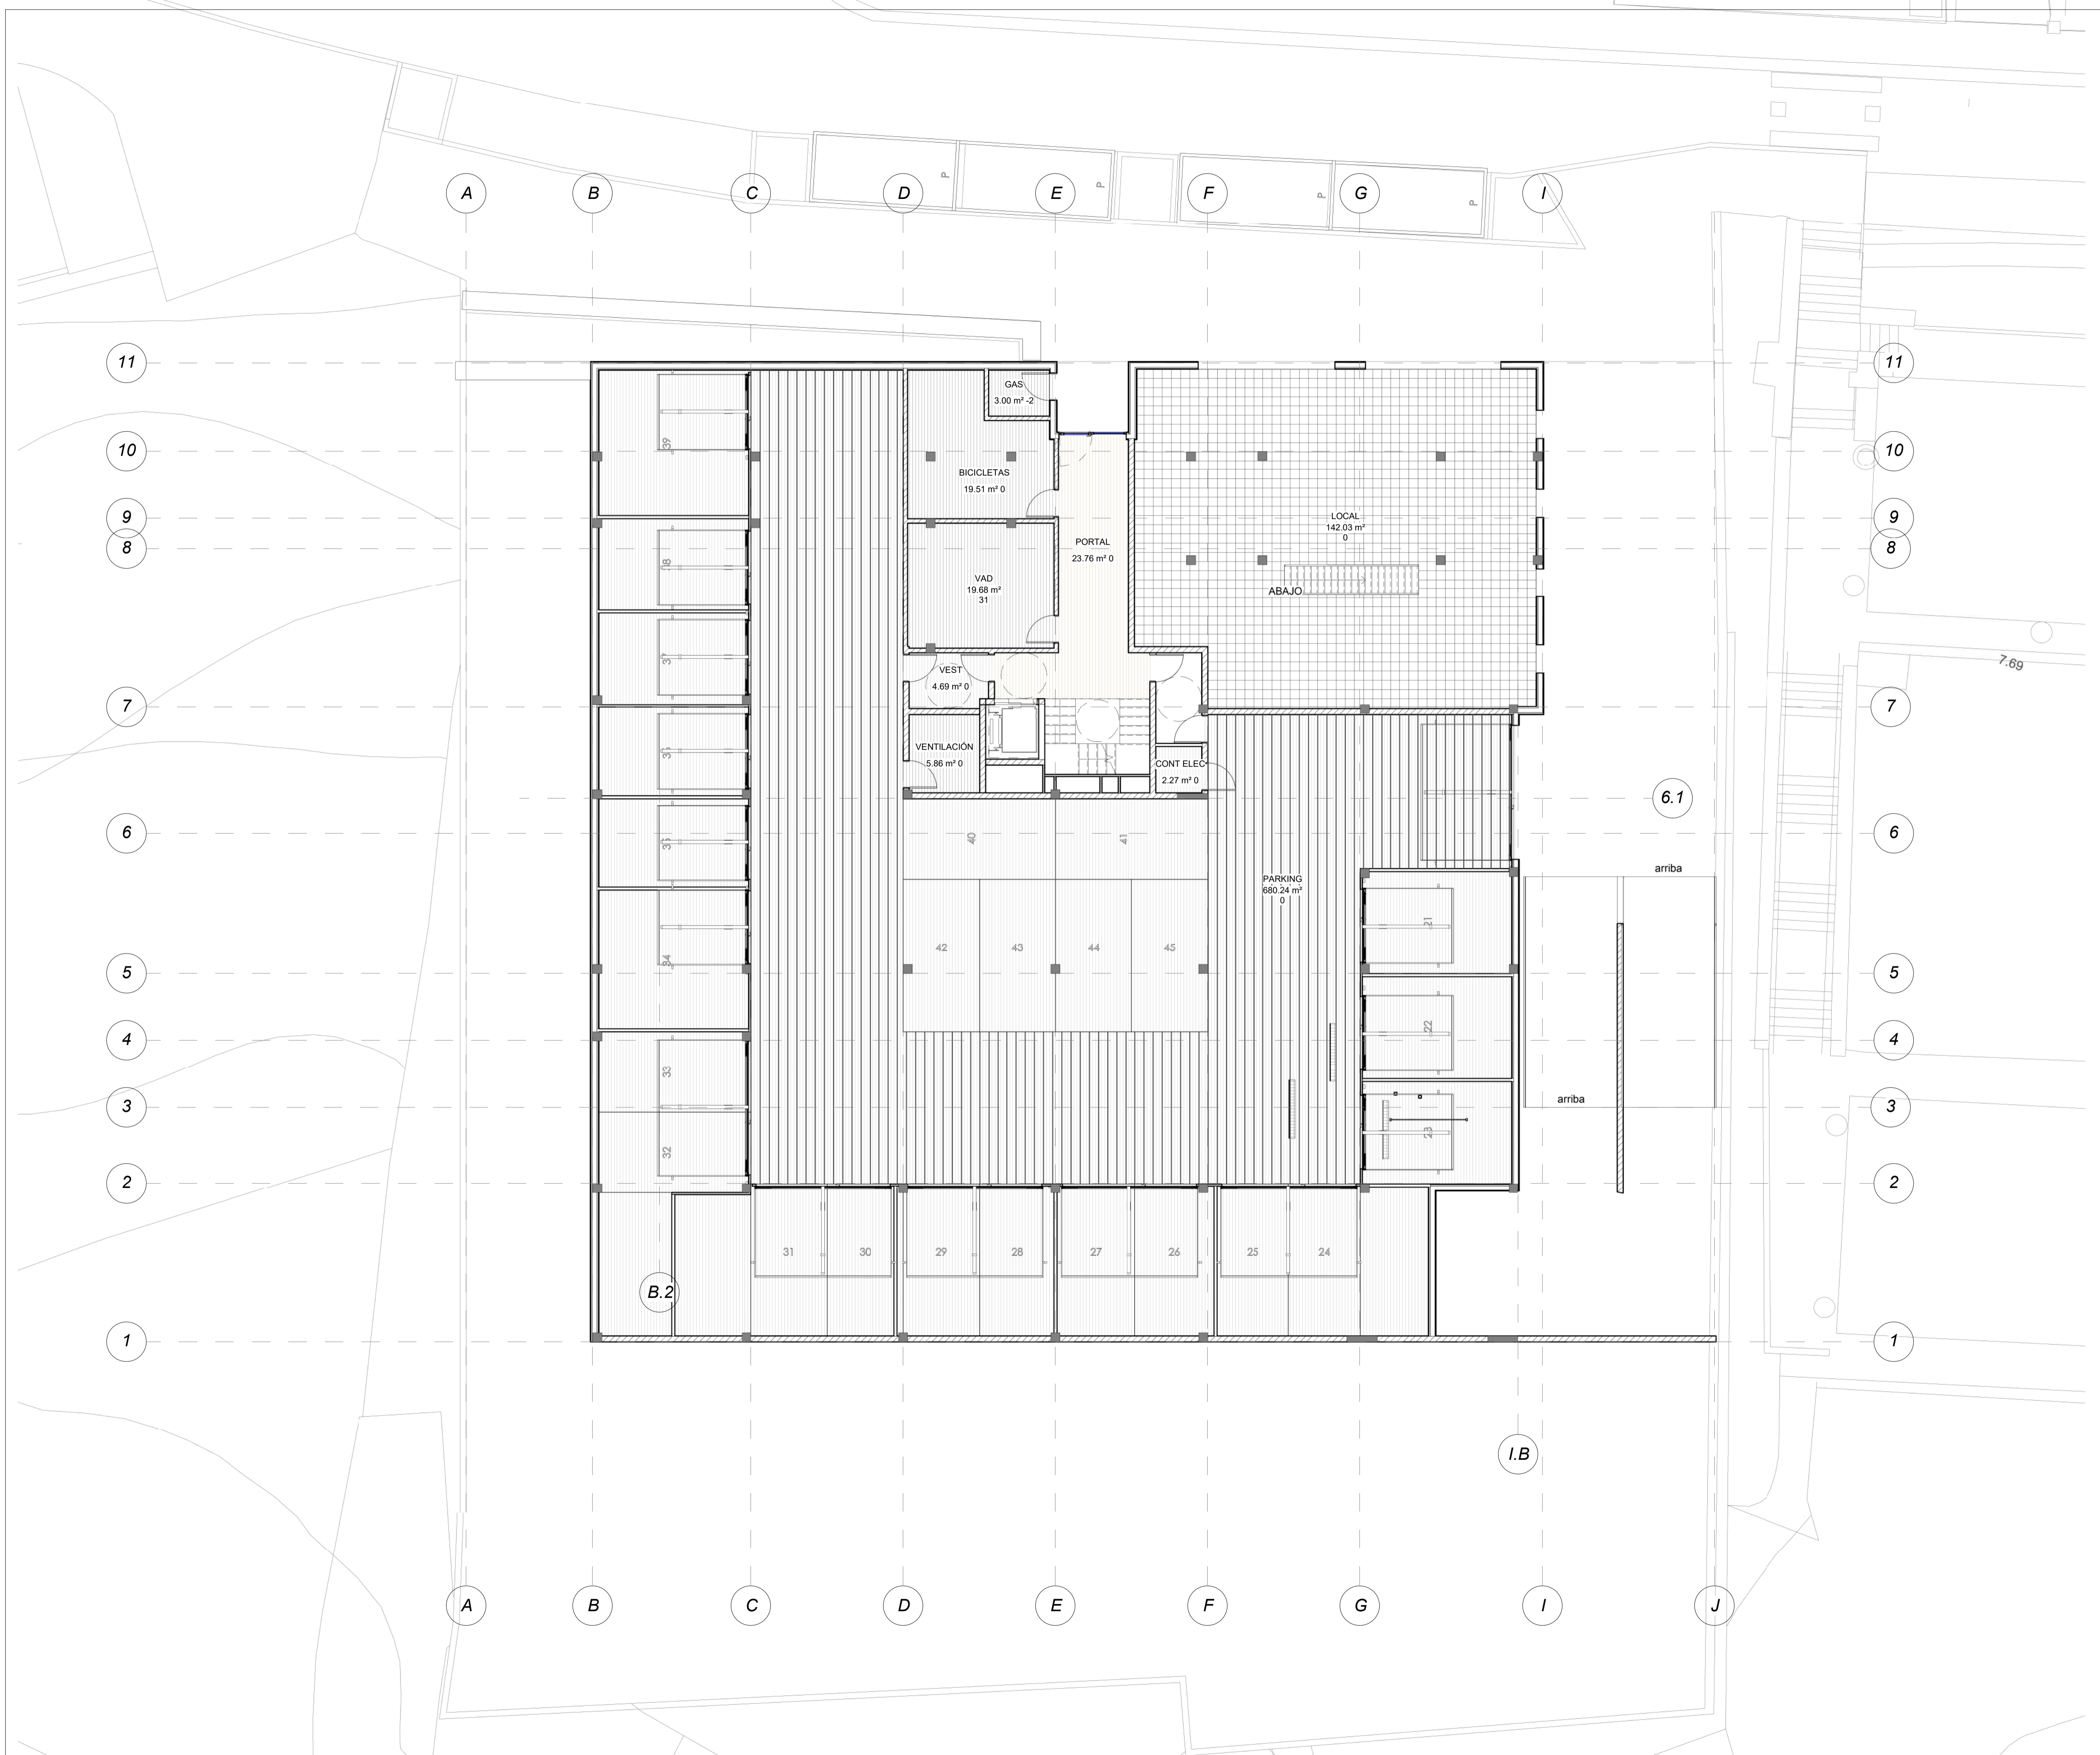

**PROYECTO DE EJECUCIÓN  
21 VIVIENDAS  
RESIDENCIAL ERMITA**

UBICACIÓN  
CALLE ERMITA. IRÚN

FECHA  
MARZO 2023

TÍTULO DE PLANO  
DISTRIBUCIÓN PLANTA  
PRIMERA

Nº DE PLANO

**01.03**

ESCALA  
1 : 100

PROMOTOR  
ERMITA BERRI

ARQUITECTURA  
MIREIA IZQUIERDO VALVERDE MARIA  
IZQUIERDO VALVERDE



**PROYECTO DE EJECUCIÓN  
21 VIVIENDAS  
RESIDENCIAL ERMITA**

UBICACIÓN  
CALLE ERMITA. IRÚN

FECHA  
MARZO 2023

TÍTULO DE PLANO  
DISTRIBUCIÓN PLANTA  
SEGUNDA

Nº DE PLANO

**01.04**

ESCALA  
1 : 100

PROMOTOR  
ERMITA BERRI

ARQUITECTURA  
MIREIA IZQUIERDO VALVERDE MARIA  
IZQUIERDO VALVERDE



**PROYECTO DE EJECUCIÓN  
21 VIVIENDAS  
RESIDENCIAL ERMITA**

UBICACIÓN  
CALLE ERMITA. IRÚN

FECHA  
MARZO 2023

TÍTULO DE PLANO  
DISTRIBUCIÓN PLANTA  
TERCERA

Nº DE PLANO

**01.05**

ESCALA  
1 : 100

PROMOTOR  
ERMITA BERRI

ARQUITECTURA  
MIREIA IZQUIERDO VALVERDE MARIA  
IZQUIERDO VALVERDE



**PROYECTO DE EJECUCIÓN  
21 VIVIENDAS  
RESIDENCIAL ERMITA**

UBICACIÓN  
CALLE ERMITA. IRÚN

FECHA  
MARZO 2023

TÍTULO DE PLANO  
DISTRIBUCIÓN PLANTA  
ÁTICOS

Nº DE PLANO

**01.06**

ESCALA  
1 : 100

PROMOTOR  
ERMITA BERRI

ARQUITECTURA  
MIREIA IZQUIERDO VALVERDE MARIA  
IZQUIERDO VALVERDE

